

LEGENDA

1560/10	KATASTR / PARCELNÍ ČÍSLO
[Symbol]	POLOHOPIS
[Symbol]	HRANICE POZEMKU INVESTORA
[Symbol]	STÁVAJÍCÍ BUDOVY
[Symbol]	STÁVAJÍCÍ ROSTLÁ ZELENĚ
[Symbol]	NAVŘZENÝ OBJEKT
[Symbol]	KOMUNIKACE PRO PĚŠÍ
[Symbol]	VSTUPY
[Symbol]	DOPRAVNÍ NAPOJENÍ
[Symbol]	PĚŠÍ NAPOJENÍ

BILANCE PLOCH

POZEMEK CELKEM	7 455 m ²	
ZASTAVĚNÁ PLOCHA	1 625 m ²	(21,8%)
ZPEVNĚNÁ PLOCHA	1 355 m ²	(18,2%)
PLOCHA ZELENĚ CELKEM	4 475 m ²	(60,0%)
Z TOHO : TRAVNATÁ PLOCHA	3 495 m ²	
: ZATRAVŇOVACÍ KOBEREC	980 m ²	

PARKOVACÍ MÍSTA

PARKOVACÍCH MÍST	62
- Z TOHO INVALIDĚ	4
- Z TOHO RODIČE S DĚTMI	1

PROJEKT
OBCHODNÍ CENTRUM STRANČICE
 Revoluční ul.
 č.parc. 125/1, k.ú. Strančice

STAVEBNÍK
 Obchodní centrum Strančice s.r.o.

GENERÁLNÍ PROJEKTANT / AUTOR NÁVRHU



STUDIO AM s.r.o.
 ARCHITEKTONICKÝ ATELIER

NA KOLEJNÍM STATKU 1
 14000 PRAHA 4
 TEL: 261 222 674, FAX: 261 223 777

VYPRACOVAL	ING. ARCH. ZDENĚK PICHL		
ST. PROJEKTU	KONCEPT ZÁSTAVBY		
ČÁST PROJEKTU	SITUACE		
NÁZEV PŘÍLOHY	ARCHITEKTONICKÉ A STAVEBNĚ TECHNICKÉ ŘEŠENÍ		
ODDIL	Č. PŘÍLOHY/REVIZE		
DATUM	01/2017	MĚŘÍTKO	1 : 750
ČÍSLO ZAKÁZKY		ČÍSLO PARÉ	

ZATRAVŇOVACÍ
 KOBEREC

DOPRAVNÍ PŘÍPOJENÍ
 VJEZDOVÉ CEDULE
 PARKING BILLA

ZATRAVŇOVACÍ
 KOBEREC
 PARKBOX

PŘÍSTUP PRO PĚŠÍ
 ÚNIKOVÝ VÝCHOD
 MARKÝZA
 HL.VSTUP
 REKLAMNÍ PYLON
 BILLA

OBOUSMĚRNÁ
 ZASTÁVKA BUS V
 JÍZDNÍM PRUHU


OBRATIŠTĚ / ČEKACÍ
 PROSTOR

ODPADOVÉ
 HOSPODÁŘSTVÍ

ZÁSOBOVÁNÍ

MARKÝZA

KLEC BILLA -35 m²
 NA ZATRAVŇOVACÍCH
 KOBERCÍCH,
 BEZ ZASTŘEŠENÍ
 (POUZE OPLOCENÍ)

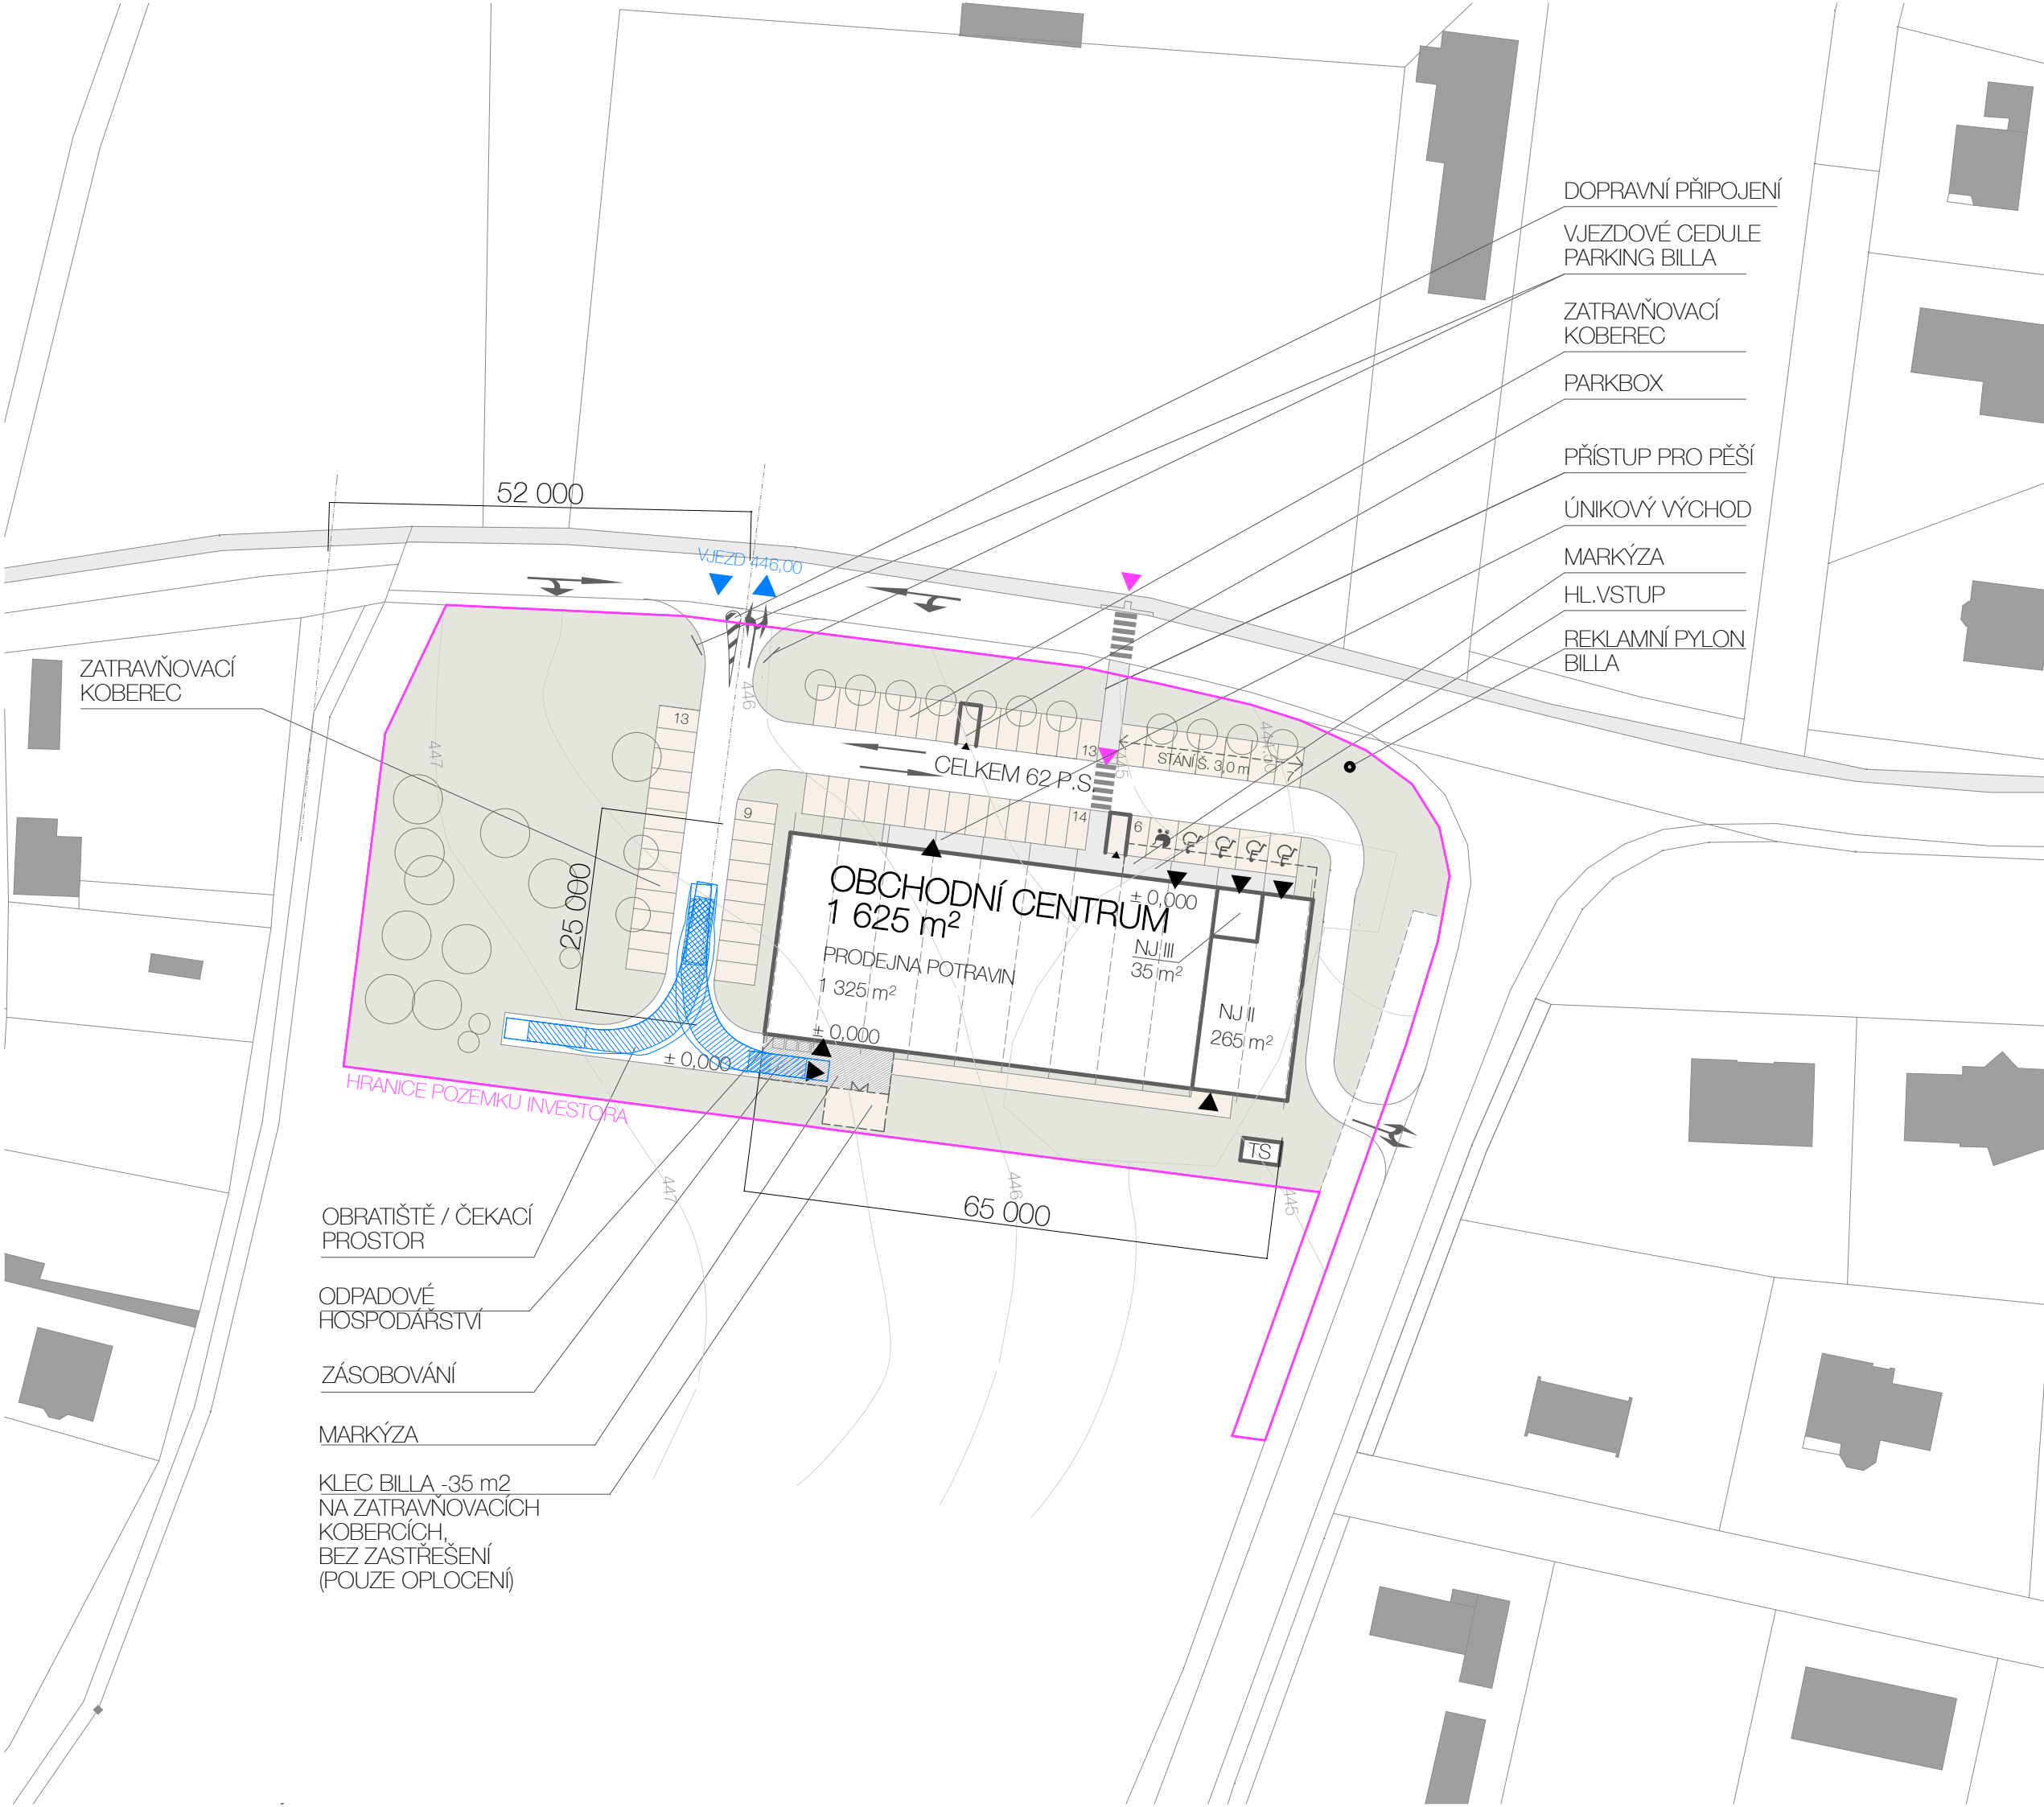

LEGENDA

1560/10	KATASTR / PARCELNÍ ČÍSLO
	POLOHOPIS
	HRANICE POZEMKU INVESTORA
	STÁVAJÍCÍ BUDOVY
	STÁVAJÍCÍ ROSTLÁ ZELEŇ
	NAVRŽENÝ OBJEKT
	KOMUNIKACE PRO PĚŠÍ
▶	VSTUPY
▶	DOPRAVNÍ NAPOJENÍ
▶	PĚŠÍ NAPOJENÍ

BILANCE PLOCH

POZEMEK CELKEM	7 455 m ²	
ZASTAVĚNÁ PLOCHA	1 625 m ²	(21,8%)
ZPEVNĚNÁ PLOCHA	1 355 m ²	(18,2%)
PLOCHA ZELEŇE CELKEM	4 475 m ²	(60,0%)
Z TOHO : TRAVNATÁ PLOCHA	3 495 m ²	
: ZATRAVŇOVACÍ KOBEREC	980 m ²	

PARKOVACÍ MÍSTA

PARKOVACÍCH MÍST	62
- Z TOHO INVALIDÉ	4
- Z TOHO RODIČE S DĚTMI	1

PROJEKT
**OBCHODNÍ CENTRUM
 STRANČICE**
 Revoluční ul.
 č.parc. 125/1, k.ú. Strančice
 STAVEBNÍK
 Obchodní centrum Strančice s.r.o.

GENERÁLNÍ PROJEKTANT / AUTOR NÁVRHU

 **STUDIOAM** s.r.o.
 ARCHITEKTONICKÝ ATELIER

NA KOLEJNÍM STÁTKU 1
 14000 PRAHA 4
 TEL: 261 222674, FAX: 261 223777

VYPRACOVAL	ING. ARCH. ZDENĚK PICHL
ST. PROJEKTU	KONCEPT ZÁSTAVBY
ČÁST PROJEKTU	SITUACE
NÁZEV PŘÍLOHY	ARCHITEKTONICKÉ A STAVEBNĚ TECHNICKÉ ŘEŠENÍ
ODDÍL	Č. PŘÍLOHY/REVIZE
DATUM	01/2017 MĚŘÍTKO 1 : 750
ČÍSLO ZAKÁZKY	ČÍSLO PARÉ

- OBRATIŠTĚ / ČEKACÍ PROSTOR
- ODPADOVÉ HOSPODÁŘSTVÍ
- ZASOBOVÁNÍ
- MARKÝZA
- KLEC BILLA -35 m²
NA ZATRAVŇOVACÍCH KOBERCÍCH,
BEZ ZASTŘEŠENÍ
(POUZE OPLOCENÍ)